


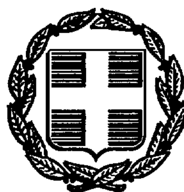

ΕΦΗΜΕΡΙΣ ΤΗΣ ΚΥΒΕΡΝΗΣΕΩΣ

ΤΗΣ ΕΛΛΗΝΙΚΗΣ ΔΗΜΟΚΡΑΤΙΑΣ

ΤΕΥΧΟΣ ΤΕΤΑΡΤΟ **Αρ. Φύλλου 624**

21 Αυγούστου 1998

ΠΕΡΙΕΧΟΜΕΝΑ

ΑΝΑΔΑΣΩΣΕΙΣ

ΑΠΟΦΑΣΕΙΣ

Αριθ. 2068 (1)

Κήρυξη αναδασωτέας έκτασης στρεμ. 4,551 στη θέση «Φυγιάς» περιοχής κοινότητας Μαρμαρίου Ν. Ευβοίας.

Ο ΓΕΝ. ΓΡΑΜΜ. ΠΕΡΙΦΕΡΕΙΑΣ ΣΤΕΡΕΑΣ ΕΛΛΑΔΑΣ

Έχοντας υπόψη:

1. Τις διατάξεις του Ν. 2218/94 όπως τροποποιήθηκαν και συμπληρώθηκαν με το Ν. 2240/94 και το Ν. 2307/95 σύμφωνα με τις οποίες καθιδρύθηκαν ως Β΄ βαθμός Τοπικής Αυτοδιοίκησης οι Νομαρχιακές Αυτοδιοικήσεις (Ν.Α.).

2. Τις διατάξεις του Ν. 2503/97 «Δοίκηση - Οργάνωση - Στελέχωση» της περιφέρειας ....» καθώς και την 6747/29.9.97 απόφαση του Γενικού Γραμματέα της περιφέρειας περί αρμοδιοτήτων.

3. Τις διατάξεις του άρθρου 117 παρ. 3 του Συντάγματος της Χώρας.

4. Τις δ/ξεις του Ν. 998/79 «περί Προστασίας Δασών κλπ» και ειδικώτερα: α) του άρθρ. 41 παρ. 1, β) του άρθρου 38 παρ. 1.

5. Τις δ/γές του Υπουργείου Γεωργίας: α) 160417/1180/8.7.1980, β) 182447/3049/24.9.1980.

6. Την 1985/15.7.98 αναφορά του Δασαρχείου Αλιβερίου περί κηρύξεως αναδασωτέας έκτασης 4,551 στρεμ. στη θέση «Φυγιά» του Δημοσίου δάσους Μαρμαρίου που εκχερσώθηκε, αποφασίζουμε:

Κηρύσσουμε αναδασωτέα με σκοπό την διατήρηση του χαρακτήρα της δασ. έκτασης και την προστασία και ανάπτυξη της δασικής βλάστησης με φυσική αναγέννηση (βάσει προγράμματος του Δασαρχείου της περιοχής της), την έκταση των 4,551 στρεμ, που βρίσκεται στη θέση «Φυγιά» του Δημοσίου δάσους Μαρμαρίου Ν. Ευβοίας και προσδιορίζεται από τα στοιχεία Α - Β - Γ - Δ - Ε - Ζ - Η - Α και με όρια:

Ανατολικά: Δασωθέντα αγρό

Δυτικά: Αγροτικές και δασικές εκτάσεις

Βόρεια: Αγροτικές εκτάσεις

Νότια: Δημόσιες δασικές εκτάσεις

Όπως φαίνεται στο συν/νο σχεδιάγραμμα που αποτελεί αναπόσπαστο μέρος της παρούσης απόφασης.

Η απόφαση αυτή να δημοσιευθεί στην Εφημερίδα της Κυβερνήσεως.

Χαλκίδα, 21 Ιουλίου 1998

Με εντολή Γεν. Γραμμ. Περιφέρειας
Ο Διευθυντής Δασών
ΝΙΚΟΛΑΟΣ ΑΓΑΘΟΥ ΛΟΥΚΑΣ

ΔΙΑΓΡΑΜΜΑ

[illegible] εκτάσεως εμ. 4551 τμ [illegible] ΑΒΓΔΕΖΗΑ [illegible] Κωνσταντίνου Μαρμαρά [illegible] Παύλο Αγγέλου Λαμπράκη [illegible] Καρύστου [illegible]

ΘΕΩΡΗΘΗΚΕ
Κύμη 15/7/1998
[illegible]

Αθανάσιος Μαρίνος
Δασολόγος με Β' βαθμό

ΘΕΩΡΕΙΤΑΙ
[illegible]

ΚΛΙΜΑΚΑ 1:1000



ΚΑΤΑΤΟΠΙΣΤΙΚΟΣ ΧΑΡΤΗΣ

4551

Παύλο Α Λαμψάτη

Καρύστου

/98

Θεωρήθηκε

15/7/98

Αθανάσιος

Δασολόγος με Ε

ΠΟΛΕΟΔΟΜΙΑ

ΑΠΟΦΑΣΕΙΣ

Αριθ. 20947/4597 (2)

Χαρακτηρισμός ως διατηρητέου κτιρίου που βρίσκεται επί της οδού Ινούς αρ. 3, περιοχή Κολωνού, του ρυμοτομικού σχεδίου Αθηνών και καθορισμός ειδικών όρων και περιορισμών δόμησης αυτού.

Ο ΥΠΟΥΡΓΟΣ ΠΕΡΙΒΑΛΛΟΝΤΟΣ, ΧΩΡΟΤΑΞΙΑΣ ΚΑΙ ΔΗΜ. ΕΡΓΩΝ

Έχοντας υπόψη:

1. Τις διατάξεις των άρθρων 3 και 4 (παρ. 2 του Ν. 1577/1985 «Γενικός Οικοδομικός Κανονισμός (Α' 210), όπως τροποποιήθηκαν με το άρθρο 1 (παρ. 1 και 2) του Ν. 1772/1988 «Τροποποίηση διατάξεων του Ν. 1577/1985 «ΓΟΚ» και άλλες διατάξεις (Α' 91).

2. Τις διατάξεις του άρθρου 29Α του Ν. 1558/1985 «Κυβέρνηση και Κυβερνητικά Όργανα» (Α' 137) που προστέθηκε με το άρθρο 27 του Ν. 2081/1992 (Α' 154) και αντικαταστάθηκε με την παρ. 2α του άρθρου 1 του Ν. 2469/1997 (Α' 38).

3. Την υπ' αριθμ. 103326/1281/5.12.1996 απόφαση του Υπουργού και του Υφυπουργού Περιβάλλοντος Χωροταξίας και Δημοσίων Έργων «μεταβίβαση αρμοδιοτήτων του Υπουργού και του Υφυπουργού Περιβάλλοντος Χωροταξίας και Δημοσίων Έργων στον Γενικό Γραμματέα, και στους Προϊσταμένους των Γενικών Διευθύνσεων, Διευθύνσεων και Τμημάτων του Υπουργείου Περιβάλλοντος Χωροταξίας και Δημοσίων Έργων - πλην Γενικής Γραμματέας Δημοσίων Έργων» (1126Β/16.12.1996).

4. Τις διατάξεις της παρ. Β του άρθρου 1 του Π.Δ/τος 28/28.1.1993 «καθορισμός αρμοδιοτήτων που διατηρούνται από τον Υπουργοό και τις Περιφερειακές Υπηρεσίες διανομαρχιακού επιπέδου του Υπουργείου Περιβάλλοντος, Χωροταξίας και Δημοσίων Έργων» (Α' 9).

5. Την από 19.12.1997 αιτιολογική έκθεση της Διεύθυνσης Πολεοδομικού Σχεδιασμού - Τμήμα Παραδοσιακών Οικισμών.

6. Το γεγονός ότι παρήλθε η προθεσμία που προβλέπεται από τις διατάξεις του άρθρου 4 (παρ. 2) του Ν. 1577/1985 (Α' 210), όπως τροποποιήθηκε με την παρ. 2 του άρθρου 1 του Ν. 1772/1989 (Α' 91), χωρίς να περιέλθουν στην υπηρεσία τυχόν αντιρρήσεις ενδιαφερομένων.

7. Το γεγονός ότι από τις κανονιστικές διατάξεις αυτής της απόφασης δεν προκαλείται δαπάνη σε βάρος του κρατικού προϋπολογισμού και του οικείου Ο.Τ.Α., αποφασίζουμε:

1. Χαρακτηρίζεται ως διατηρητέο το κτίριο, που βρίσκεται επί της οδού Ινούς αρ. 3, περιοχή Κολωνού, του ρυμοτομικού σχεδίου Αθηνών, φερόμενο ως ιδιοκτησία Δημ. Μιχαλόπουλου, όπως φαίνεται με μαύρη διαγράμμιση στο σχετικό πρωτότυπο διάγραμμα σε κλίμακα 1:1000, που θεωρήθηκε από τον Προϊστάμενο της Δ/νσης Τοπογραφικών Εφαρμογών με την 20947/1998 πράξη του και που αντίτυπό του σε φωτοσμίκρυνση δημοσιεύεται με την παρούσα απόφαση.

2. Διατηρητέο χαρακτηρίζεται το αρχικό κτίριο όπως και οι εναρμονιζόμενες με αυτό μεταγενέστερες προσθήκες όχι όμως και τα στοιχεία που το αλλοιώνουν. Ο καθορισμός των στοιχείων που αλλοιώνουν το κτιριο πραγαμτοποιείται από την Επιτροπή Πολεοδομικού και Αρχιτεκτονικού Ελέγχου (ΕΠΑΕ).

3. Στο χαρακτηριζόμενο ως διατηρητέο κτίριο, απαγορεύεται κάθε αφαίρεση, αλλοίωση ή καταστροφή των επί μέρους αρχιτεκτονικών, καλλιτεχνικών ή διακοσμητικών στοιχείων του.

4. Αίτηση για προσθήκη στο διατηρητέο κτίριο, αποστέλλεται από την Πολεοδομική Υπηρεσία στην αρμόδια Υπηρεσία του Υπουργείου Περιβάλλοντος, Χωροταξίας και Δημοσίων Έργων, με γνώμη της (ΕΠΑΕ) για ειδική ρύθμιση σύμφωνη με τις διατάξεις της παρ. 2 του άρθρου 4 του Ν. 1577/1985 «Περί ΓΟΚ» εφόσον δεν παραβλέπεται το διατηρητέο κτίριο.

5. Δεν επιτρέπεται η τοποθέτηση φωτεινών επιγραφών και διαφημίσεων στο χαρακτηριζόμενο ως διατηρητέο κτίριο.

Επιτρέπεται μόνο η τοποθέτηση επιγραφών περιορισμένων διαστάσεων που πληροφορούν για τυχόν χρήση των χώρων του κτιρίου.

6. Για οποιαδήποτε επέμβαση στο εξωτερικό ή εσωτερικό του κτιρίου καθώς και για την τοποθέτηση επιγραφών, απαιτείται έγκριση της ΕΠΑΕ.

7. Η ισχύς της παρούσας απόφασης αρχίζει από την δημοσίευσή της στην Εφημερίδα της Κυβερνήσεως.

Η παρούσα απόφαση να δημοσιευθεί στην Εφημερίδα της Κυβερνήσεως.

Αθήνα, 27 Ιουλίου 1998

Με εντολή Υπουργού
Ο Γενικός Γραμματέας
ΗΛΙΑΣ ΜΠΕΡΙΑΤΟΣ

ΥΠΟΥΡΓΕΙΟΝ ΔΗΜΟΣΙΩΝ ΕΡΓΩΝ
ΥΠΗΡΕΣΙΑ ΤΟΠΟΓΡΑΦΗΣΕΩΝ ΚΑΙ ΚΤΗΜΑΤΟΛΟΓΙΟΥ

ΚΔ0036

ΔΙΑΤΗΡΗΤΕΟ ΚΤΗΡΙΟ

Γ.20947/98
Χαρακτηρισμός ως διατηρητέου κτιρίου που βρίσκεται επί της οδ. Ιονος 3, περιοχή Κολωνακίου του ρυμοτ. σχεδίου Αθηνών & καθορισμός ειδικών όρων & περιορισμών δόμησης αυτού
27 Ιουλίου 1998
Δ/ντης
Γ. ΑΠΟΣΤΟΛΑΤΟΣ

Αρ Φ.178/95
σχ 1

Κλîμαξ 1:1000

ΤΟΠΟΓΡΑΦΙΚΟΣ ΧΑΡΤΗΣ	
Σύνταξις	ΥΠΟΥΡΓΕΙΟΝ ΔΗΜΟΣΙΩΝ ΕΡΓΩΝ ΥΠΗΡΕΣΙΑ ΤΟΠΟΓΡΑΦΗΣΕΩΝ & ΚΤΗΜΑΤΟΛΟΓΙΟΥ
Χρόνος συνταξεως	1974
Μέθοδος συνταξεως	ΦΩΤΟΓΡΑΜΕΤΡΙΚΩΣ
ΠΕΡΙΟΧΗ	ΑΘΗΝΩΝ
ΝΟΜΟΣ	ΑΤΤΙΚΗΣ

Αριθ. 6874/97 (3)

Τροποποιήσεις ρυμοτομικού σχεδίου Λάρισας στην Πολεοδομική ενότητα Β4, περιοχή Ν. Σμύρνης.

Ο ΝΟΜΑΡΧΗΣ ΛΑΡΙΣΑΣ

Έχοντας υπόψη:

1. Τις διατάξεις του άρθ. 3 και 70 του Ν. Δ/τος της 17.7.1923 «περί σχεδίων πόλεων κ.λ.π. (Α 228) όπως μεταγενέστερα τροποποιήθηκαν και συμπληρώθηκαν.

2. Τις διατάξεις του ΑΝ 314/68 (ΦΕΚ 47Α) όπως τροποποιήθηκαν με το υπ' αριθμ. 1018/71 Ν.Α. (220Α) και με την παρ. 3 του άρθ. 34 του Ν. 1577/85 (ΦΕΚ 210Α).

3. Τις διατάξεις του υπ' αριθμ. 183/86 Π. Δ/τος (ΦΕΚ 70Α) και ειδικώτερα το άρθ. 1 αυτού.

4. Την απόφαση 873/31/96 του Δημοτικού Συμβουλίου Λάρισας.

5. Την 75/7/17.6.98 γνωμοδότηση του Συμβουλίου ΧΟΠ Ν. Λάρισας.

6. Τις 5657/89 (ΦΕΚ 550 Δ/89) και 811/89 (ΦΕΚ 183 Δ/89) Αποφάσεις Νομάρχη Λάρισας περί αναθεώρηση ρυμοτομικού σχεδίου Λάρισας.

7. Το γεγονός ότι από τις κανονιστικές διατάξεις της απόφασης αυτής δεν προκαλείται δαπάνη σε βάρος του Κρατικού προϋπολογισμού και του οικείου ΟΤΑ, αποφασίζουμε:

Εγκρίνονται οι παρακάτω τροποποιήσεις του ρυμοτομικού σχεδίου Λάρισας στην Πολεοδομική ενότητα Β4 σε πέντε (5) πινακίδες σε κλίμακα 1:500:

ΠΙΝ 31.10: ΟΤ. 1054 Ε, 1066 και 1066 Β.

ΠΙΝ 31.13: ΟΤ 1114, 1114 Α, 1123, 1124, 1126 Α, 1130, 1132, 1113. ΒΠ.ΧΠ.

ΠΙΝ 31.14: ΟΤ. ΒΠ-ΧΠ 1136, 1129; 1130, 1131, 1135, 1132.

ΠΙΝ 32.14: ΟΤ. ΒΠ-ΧΠ 1135, 1134, 1133.

ΠΙΝ 32.15: ΟΤ. ΒΠ-ΧΠ 1135, 1134, 1139, ΚΧ 1137Α.

Η απόφαση αυτή ισχύει από την δημοσιευσή της στην Εφημερίδα της Κυβερνήσεως.


Η απόφαση αυτή να δημοσιευθεί στην Εφημερίδα της Κυβερνήσεως.


Λάρισα, 30 Ιουνίου 1998

Ο Νομάρχης
ΙΩΑΝΝΗΣ ΦΛΩΡΟΣ

ΝΟΜΑΡΧΙΑ ΛΑΡΙΣΑΣ
ΔΗΜΟΣ ΛΑΡΙΣΑΣ

ΔΙΑΓΡΑΜΜΑ ΕΦΑΡΜΟΓΗΣ ΡΥΜΟΤΟΜΙΑΣ

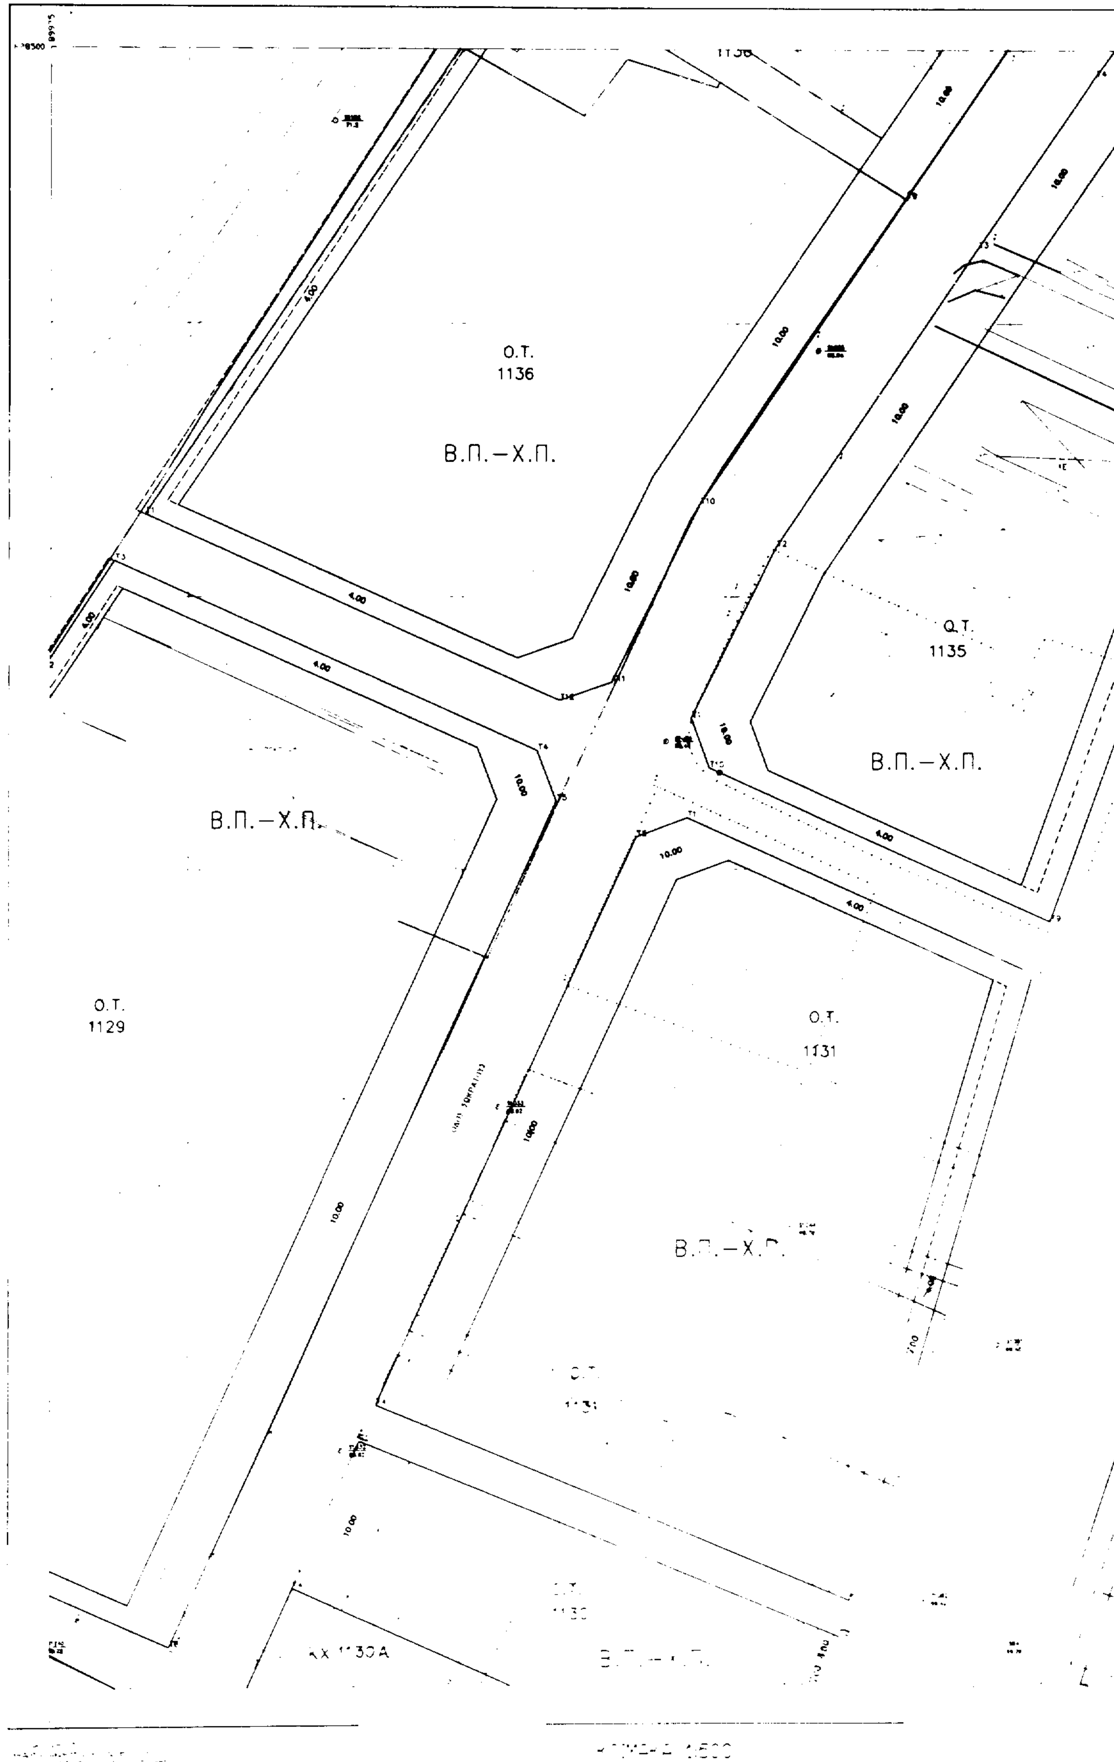

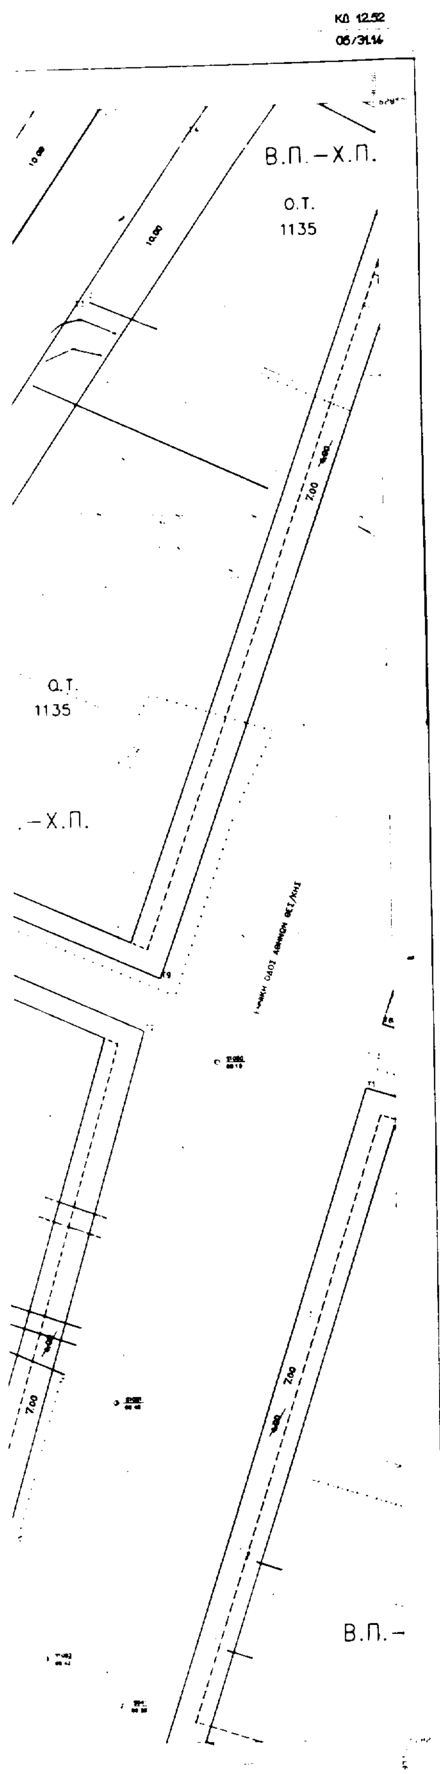

ΔΗΜΟΣ ΛΑΡΙΣΑΣ

ΔΙΕΥΘΥΝΣΗ: ΠΟΛΕΟΔΟΜΙΑΣ
ΤΜΗΜΑ: ΣΧΕΔΙΟΥ ΠΟΛΗΣ
ΓΡΑΦΕΙΟ: ΠΟΛΕΟΔΟΜΙΚΟΥ ΣΧΕΔΙΑΣΜΟΥ

ΤΟΠΟΓΡΑΦΙΚΟ ΔΙΑΓΡΑΜΜΑ

ΤΡΟΠΟΠΟΙΗΣΗΣ ΣΧΕΔΙΟΥ ΠΟΛΗΣ ΛΑΡΙΣΑΣ

ΠΙΝ. (ΚΛ. 1 : 500)

				31.15	32.15	33.15
			30.14	31.14	32.14	
		29.13	30.13	31.13	32.13	
	28.12	29.12	30.12	31.12		
	28.11	29.11	30.11	31.11		
27.10	28.10	29.10	30.10	31.10		
			30.09	31.09		

ΣΥΝΟΙΚΙΣΜΟΣ : Ν. ΣΜΥΡΝΗ

ΘΕΜΑ : Γενική τροποποίηση εγκεκριμένου σχεδίου πόλης Λάρισας στην πολεοδομική ενότητα Β4 (ΦΕΚ 183Δ/30-3-89 και 550Δ/6-9-89) περιοχή Ν. Σμύρνης στα πλαίσια της μελέτης αναθεώρησης σχεδίου πόλης.

Το παρόν [illegible] με αριθμ.
Λάρισας.

Λάρισα 22 10 1996

Ο ΣΥΝΤΑΞΑΣ
ΑΠΟΣΤΟΛΑΚΗΣ ΑΠΟΣΤΟΛΟΣ
Αρχ/τονας Μηχ/κός ΠΕ4
ΜΕ ΣΥΜΒΑΣΗ

Η ΕΠΙΒΛΕΠΟΥΣΑ
ΝΟΤΗ ΠΑΡΑΣΚΕΥΗ
Αρχιτέκτων Μηχ. ΠΕ4 με Β βαθ.


Συνοδεύει την 6874/97/30-6-98 Απόφαση Νομάρχη Λάρισας ... της Δ/νσης Πολεοδ. κ Περιβ.

ΕΛΛΗΝΙΚΗ ΔΗΜΟΚΡΑΤΙΑ

Μ. ΚΙΒΕΡΗ

ΝΟΜΑΡΧΙΑ ΛΑΡΙΣΑΣ
ΔΗΜΟΣ ΛΑΡΙΣΑΣ

ΔΙΑΓΡΑΜΜΑ ΕΦΑΡΜΟΓΗΣ ΡΥΜΟΤΟΜΙΑΣ

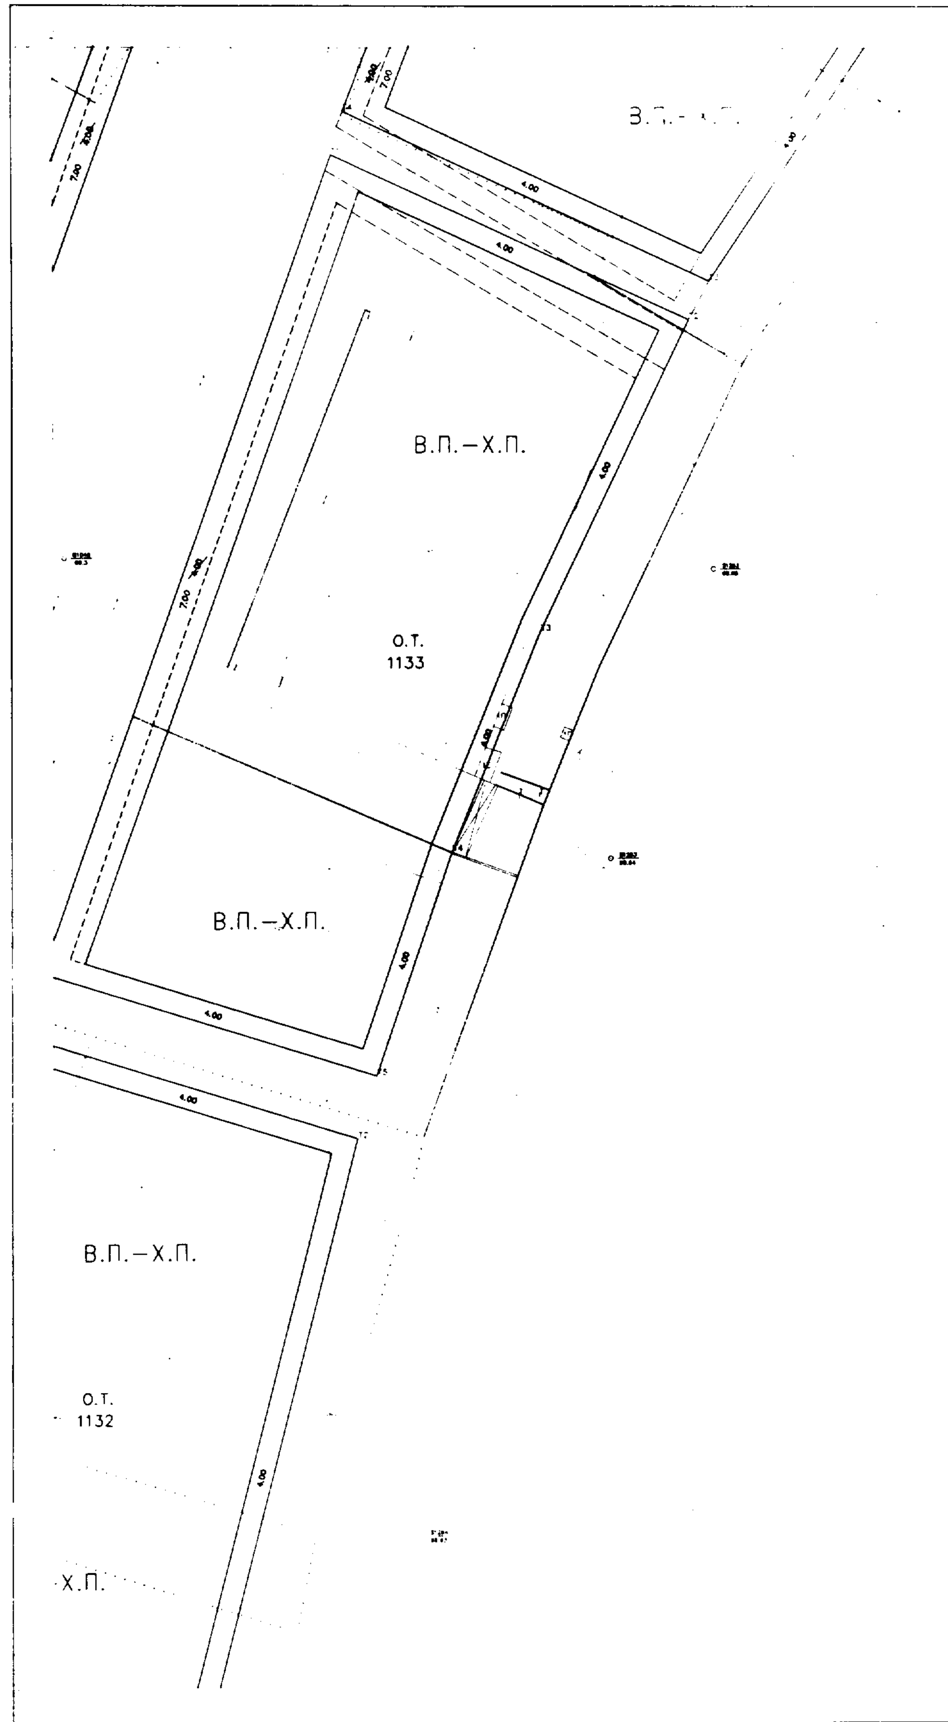

ΚΛΙΜΑΚΑ 1:500

ΚΔ 12.52
05/32.14

ΔΗΜΟΣ ΛΑΡΙΣΑΣ

ΔΙΕΥΘΥΝΣΗ: ΠΟΛΕΟΔΟΜΙΑΣ
ΤΜΗΜΑ: ΣΧΕΔΙΟΥ ΠΟΛΗΣ
ΓΡΑΦΕΙΟ: ΠΟΛΕΟΔΟΜΙΚΟΥ ΣΧΕΔΙΑΣΜΟΥ

ΤΟΠΟΓΡΑΦΙΚΟ ΔΙΑΓΡΑΜΜΑ
ΤΡΟΠΟΠΟΙΗΣΗΣ ΣΧΕΔΙΟΥ ΠΟΛΗΣ ΛΑΡΙΣΑΣ
ΠΙΝ. : (ΚΛ. 1 : 500)

				31.15	32.15	33.15
			30.14	31.14	32.14	
		29.13	30.13	31.13	32.13	
	28.12	29.12	30.12	31.12		
	28.11	29.11	30.11	31.11		
27.10	28.10	29.10	30.10	31.10		
			30.09	31.09		

ΣΥΝΟΙΚΙΣΜΟΣ : Ν. ΣΜΥΡΝΗ

ΘΕΜΑ : Γενική τροποποίηση εγκεκριμένου σχεδίου πόλης Λάρισας στην πολεοδομική ενότητα Β4 (ΦΕΚ 183Δ/ 30-3-89 και 550Δ/6-9-89) περιοχή Ν. Σμύρνης στα πλαίσια της μελέτης αναθεώρησης σχεδίου πόλης .

Το παρόν συνοδεύεται ... με αριθμ.
Λάρισας.


Λάρισα 22 10 1996

Η ΕΠΙΒΛΕΠΟΥΣΑ
ΝΟΤΗ ... ΑΣΚΕΥΗ


Ο ΑΝΑΔΟΧΟΣ
ΑΠΟΣΤΟΛΑΚΗΣ ΑΠΟΣΤΟΛΟΣ
Αρχ/τονας Μηχ/κός ΠΕ4
ΜΕ ΣΥΜΒΑΣΗ

ΝΟΜΑΡΧΙΑ ΛΑΡΙΣΑΣ
ΔΗΜΟΣ ΛΑΡΙΣΑΣ

ΔΙΑΓΡΑΜΜΑ ΕΦΑΡΜΟΓΗΣ ΡΥΜΟΤΟΜΙΑΣ

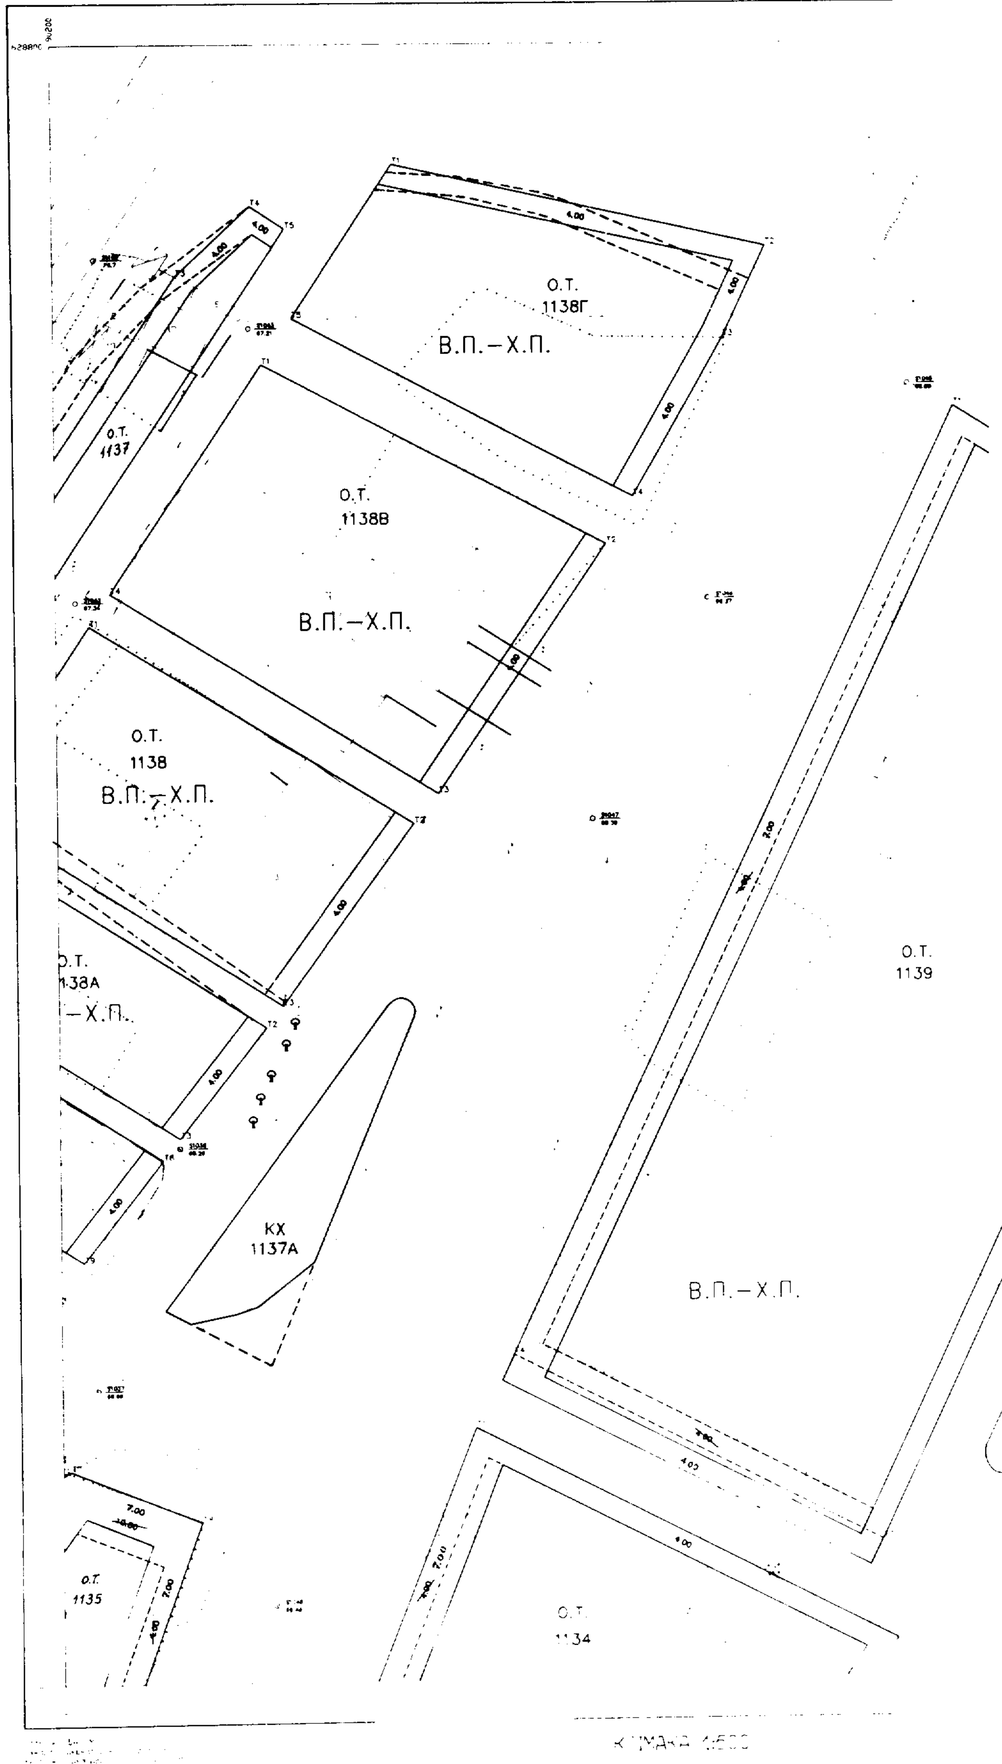

ΚΔ 12.52
05/32.15

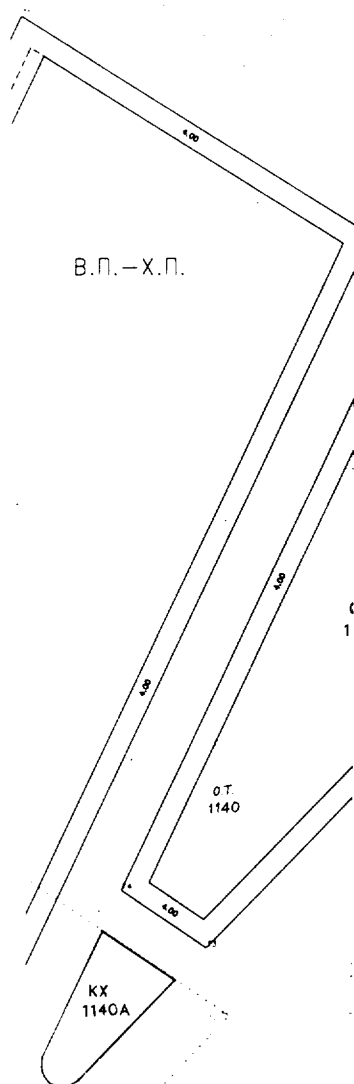

ΔΗΜΟΣ ΛΑΡΙΣΑΣ

ΔΙΕΥΘΥΝΣΗ: ΠΟΛΕΟΔΟΜΙΑΣ
ΤΜΗΜΑ: ΣΧΕΔΙΟΥ ΠΟΛΗΣ
ΓΡΑΦΕΙΟ: ΠΟΛΕΟΔΟΜΙΚΟΥ ΣΧΕΔΙΑΣΜΟΥ

ΤΟΠΟΓΡΑΦΙΚΟ ΔΙΑΓΡΑΜΜΑ
ΤΡΟΠΟΠΟΙΗΣΗΣ ΣΧΕΔΙΟΥ ΠΟΛΗΣ ΛΑΡΙΣΑΣ
ΠΙΝ. : (ΚΛ. 1 : 500)

				31.15	32.15	33.15
			30.14	31.14	32.14	
		29.13	30.13	31.13	32.13	
	28.12	29.12	30.12	31.12		
	28.11	29.11	30.11	31.11		
27.10	28.10	29.10	30.10	31.10		
			30.09	31.09		

ΣΥΝΟΙΚΙΣΜΟΣ : Ν. ΣΜΥΡΝΗ

ΘΕΜΑ : Γενική τροποποίηση εγκεκριμένου σχεδίου πόλης Λάρισας στην πολεοδομική ενότητα Β4 (ΦΕΚ 183Δ/30-3-89 και 550Δ/6-9-89) περιοχή Ν. Σμύρνης στα πλαίσια της μελέτης αναθεώρησης σχεδίου πόλης.

Το παρόν συνοδεύει τ... μ. αριθμ.
Λάρισας.

Λάρισα 22 10 1996


Ο ΣΥΝΤΑΞΑΣ
ΑΠΟΣΤΟΛΑΚΗΣ ΑΠΟΣΤΟΛΟΣ
Αρχιτέκτων Μηχ/κός ΠΕ4
ΜΕ ΣΥΜΒΑΣΗ

Η ΕΠΙΒΛΕΠΟΥΣΑ
ΝΟΤΗ ΠΑΡΑΣΚΕΥΗ

Μ. ΛΙΒΕΡΗ

ΝΟΜΑΡΧΙΑ ΛΑΡΙΣΑΣ
ΔΗΜΟΣ ΛΑΡΙΣΑΣ

ΔΙΑΓΡΑΜΜΑ ΕΦΑΡΜΟΓΗΣ ΡΥΜΟΤΟΜΙΑΣ

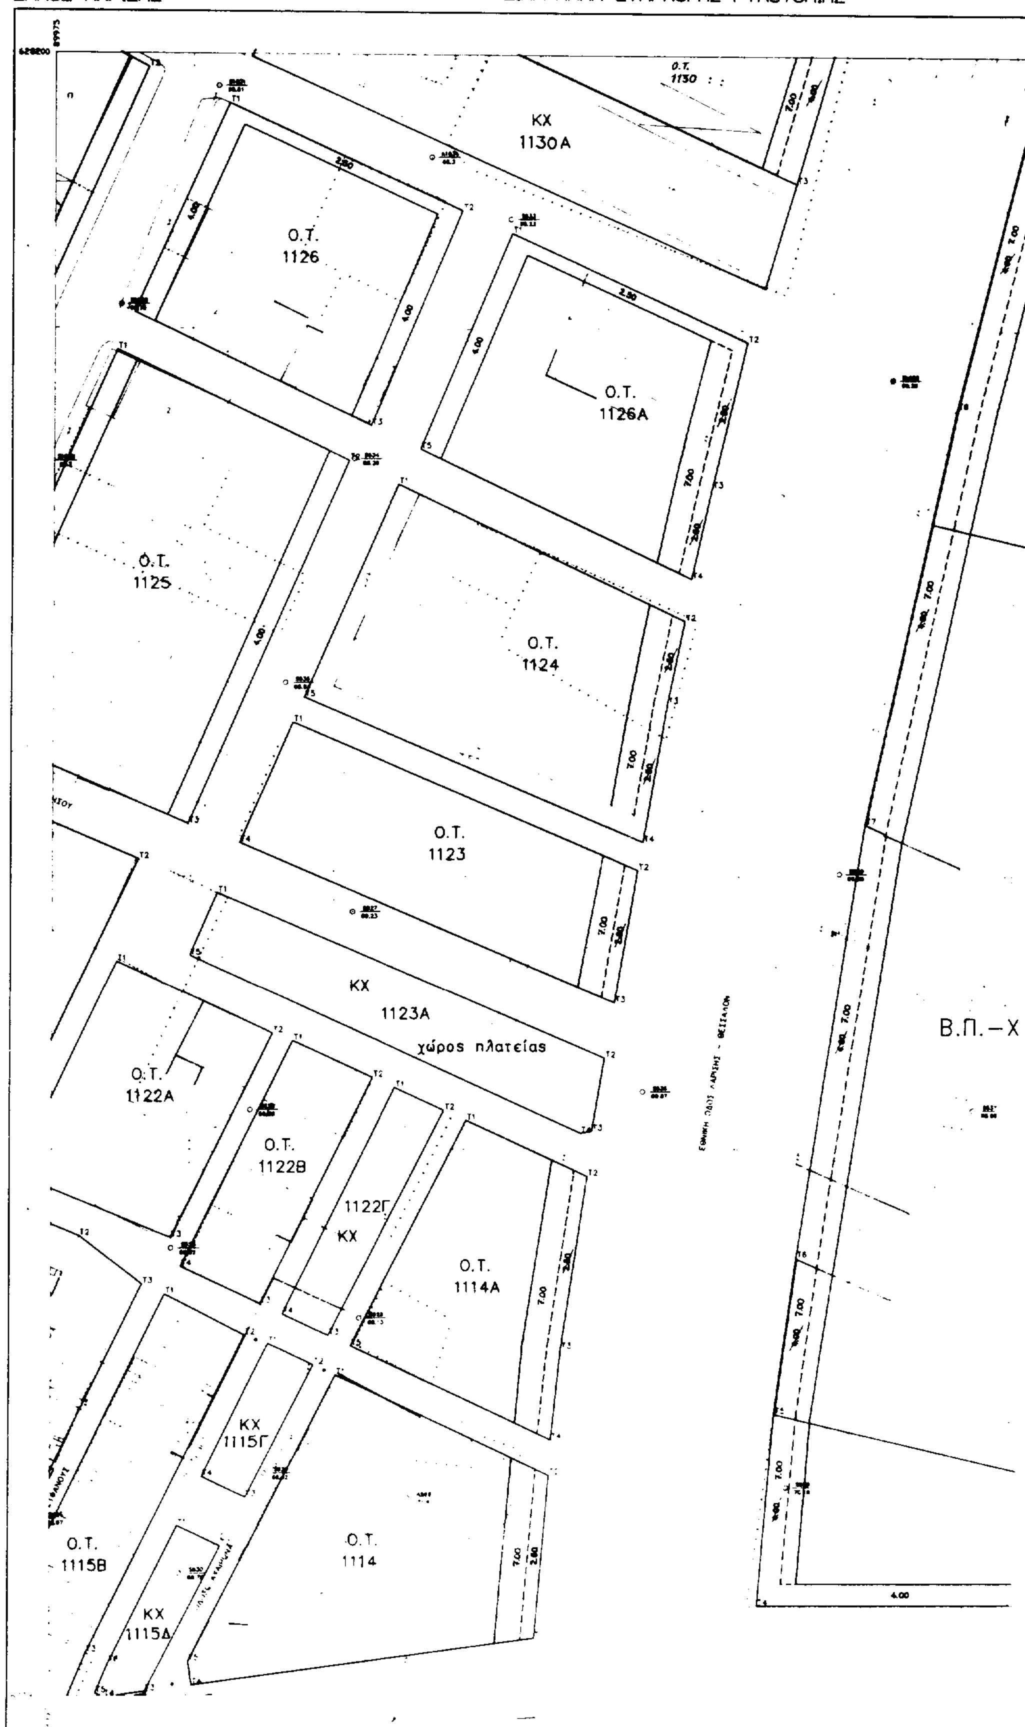

ΚΛΙΜΑΚΑ 1:500

ΚΔ 12.52
05/31.13

Ο.Τ. 1132

Β.Π.–Χ.Π.

Ο.Τ. 1113

Β.Π.–Χ.Π.

ΔΗΜΟΣ ΛΑΡΙΣΑΣ

ΔΙΕΥΘΥΝΣΗ: ΠΟΛΕΟΔΟΜΙΑΣ
ΤΜΗΜΑ: ΣΧΕΔΙΟΥ ΠΟΛΗΣ
ΓΡΑΦΕΙΟ: ΠΟΛΕΟΔΟΜΙΚΟΥ ΣΧΕΔΙΑΣΜΟΥ

ΤΟΠΟΓΡΑΦΙΚΟ ΔΙΑΓΡΑΜΜΑ
ΤΡΟΠΟΠΟΙΗΣΗΣ ΣΧΕΔΙΟΥ ΠΟΛΗΣ ΛΑΡΙΣΑΣ
ΠΙΝ. (ΚΛ. 1:500)

31.15 32.15 33.15
30.14 31.14 32.14
29.13 30.13 31.13 32.13
28.12 29.12 30.12 31.12
28.11 29.11 30.11 31.11
27.10 28.10 29.10 30.10 31.10
30.09 31.09

ΣΥΝΟΙΚΙΣΜΟΣ Ν. ΣΜΥΡΝΗ

ΘΕΜΑ: [illegible] ΦΕΚ 183Δ/30-3-89 και 550Δ/6-9-89 [illegible] περιοχή Ν. Σμύρνης [illegible] αναθεώρησης [illegible] πόλης.

Λάρισα 22 10 1996

Ο ΣΥΝΤΑΞΑΣ


ΑΠΟΣΤΟΛΑΚΗΣ ΑΠΟΣΤΟΛΟΣ
Αρχιτέκτων Μηχ/κός ΠΕ4
ΜΕ ΣΥΜΒΑΣΗ

Η ΕΠΙΒΛΕΠΟΥΣΑ

ΝΟΤΗ ΠΑΡΑΣΚΕΥΗ
Αρχιτέκτων Μηχ.

ΝΟΜΑΡΧΙΑ ΛΑΡΙΣΑΣ
ΔΗΜΟΣ ΛΑΡΙΣΑΣ

ΔΙΑΓΡΑΜΜΑ ΕΦΑΡΜΟΓΗΣ ΡΥΜΟΤΟΜΙΑΣ

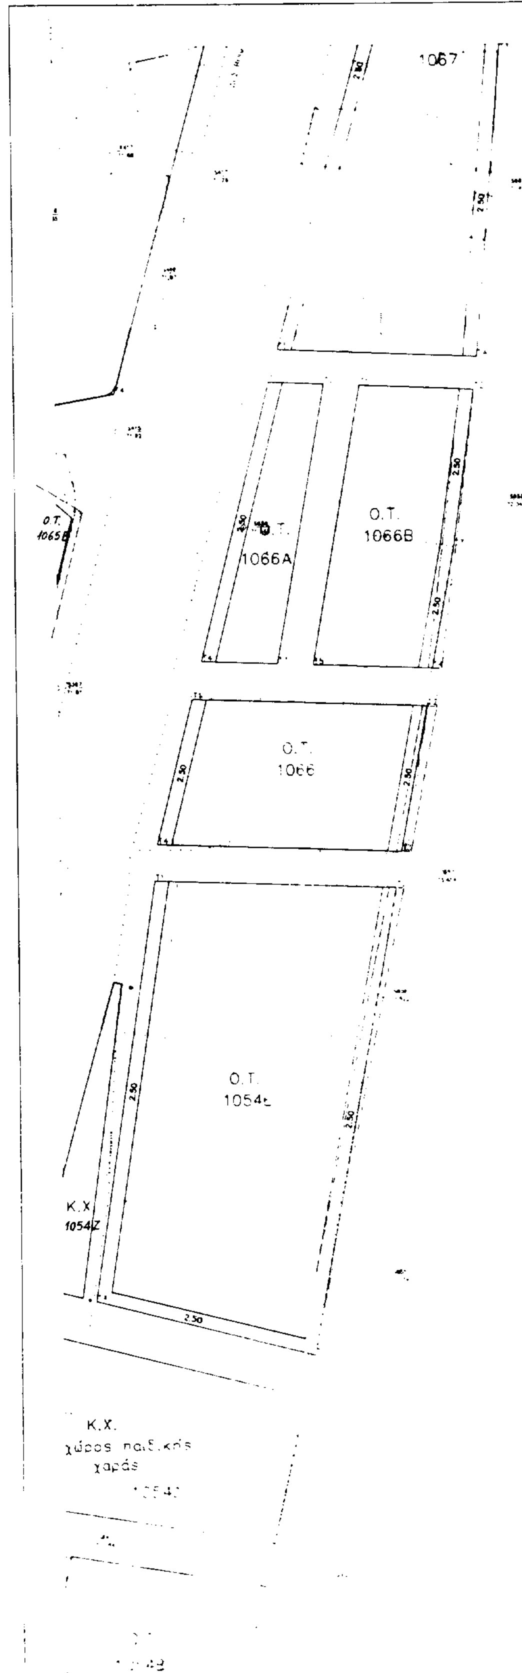


ΚΩ 1252
05/31.10



ΔΗΜΟΣ ΛΑΡΙΣΑΣ

ΔΙΕΥΘΥΝΣΗ ΠΟΛΕΟΔΟΜΙΑΣ
ΤΜΗΜΑ: ΣΧΕΔΙΟΥ ΠΟΛΗΣ
ΓΡΑΦΕΙΟ: ΠΟΛΕΟΔΟΜΙΚΟΥ ΣΧΕΔΙΑΣΜΟΥ

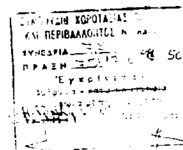

ΤΟΠΟΓΡΑΦΙΚΟ ΔΙΑΓΡΑΜΜΑ
ΤΡΟΠΟΠΟΙΗΣΗΣ ΣΧΕΔΙΟΥ ΠΟΛΗΣ ΛΑΡΙΣΑΣ

31.15 32.15
30.14 31.14 32.14
29.13 30.13 31.13 32.13
28.12 29.12 30.12 31.12
28.11 29.11 30.11 31.11
27.10 28.10 29.10 30.10 31.10
30.09 31.09

Λάρισα 22 10 1996

Ο ΑΝΑΔΟΧΟΣ

ΑΠΟΣΤΟΛΑΚΗΣ ΑΠΟΣΤΟΛΟΣ

ΝΟΤΗ ΠΑΡΑΣΚΕΥΗ

